


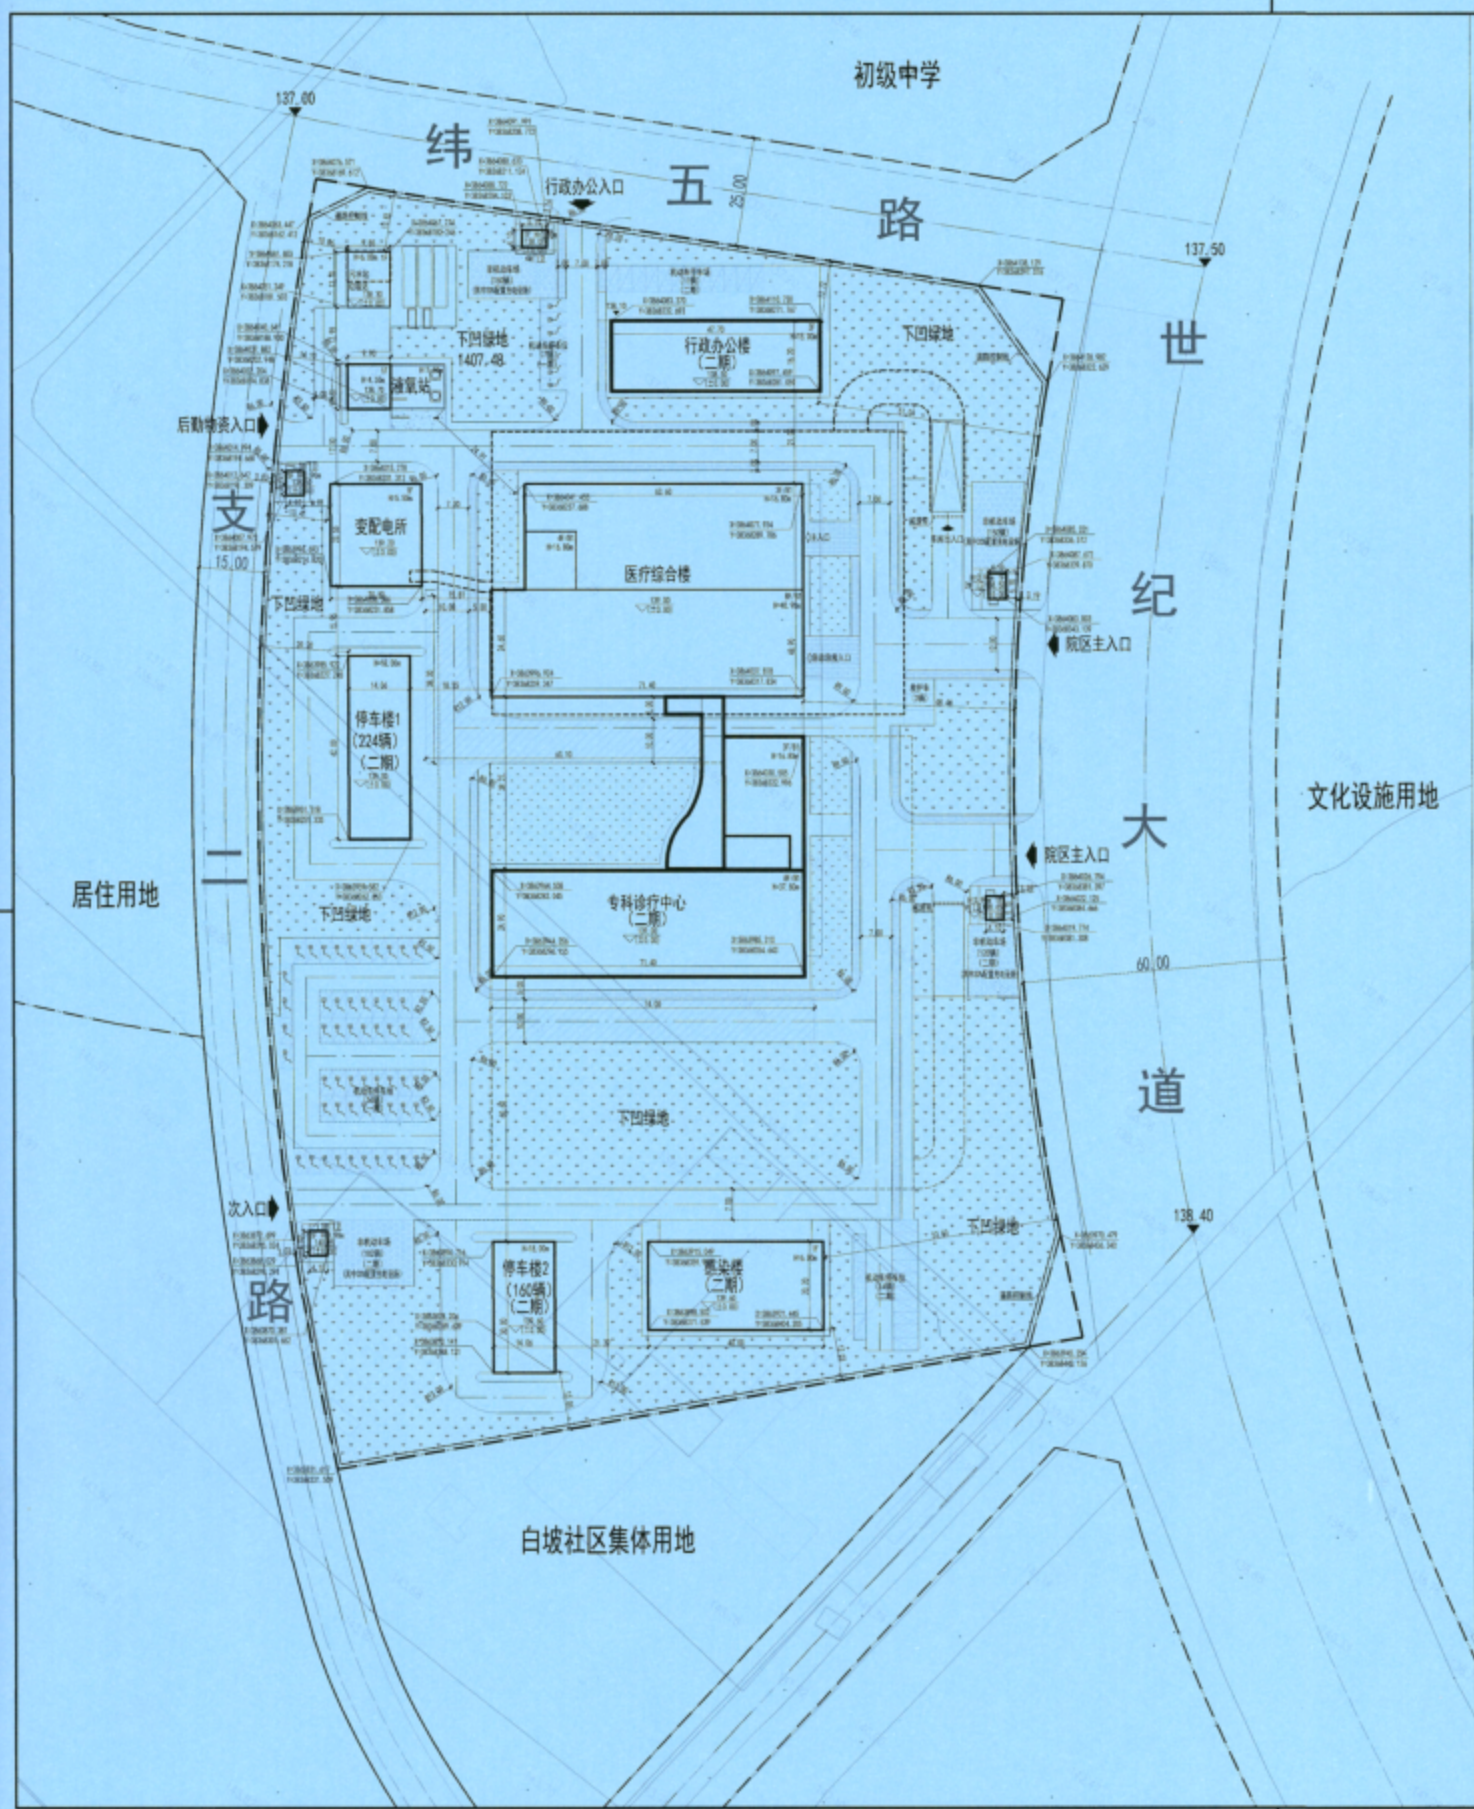

区域位置图

图例

图例	名称	图例	名称
	新建建筑物及地上地下层数		建设用地红线
	室内地坪设计标高		场地出入口
	地下室轮廓		建筑物出入口
	建筑高度(m) (室外地面至女儿墙的高度)		围墙
	绿地		人行通道透水砖
	停车场植草砖		非机动车
	混凝土路面		

经济技术指标表				
序号	名称	单位	数据	备注
1	总用地面积	㎡	46444.09	约69.67亩
	建设用地面积	㎡	46054.05	约69.08亩
2	总建筑面积	㎡	57650	地上 40150 地下 17500
	本期总建筑面积	㎡	26200	地上 19500 地下 6700
3	医疗综合楼	㎡	25340	地上 18640 地下 6700
	污水站垃圾站	㎡	150	地上 150 地下 0
4	变电站	㎡	490	地上 490 地下 0
	门卫(5个)	㎡	120	地上 120 地下 0
5	液氧站	㎡	100	地上 100 地下 0
	远期总建筑面积	㎡	31450	地上 20650 地下 10800
6	专科诊疗中心	㎡	27650	地上 16850 地下 10800
	行政楼	㎡	3000	地上 3000 地下 0
7	感染楼	㎡	800	地上 800 地下 0
8	容积率		0.86	
	建筑基地面积	㎡	9600	
9	建筑密度	%	21%	
	绿地率	%	35%	
10	建筑高度	m	40.9	
	机动车停车数	辆	803	地面 91 立体停车楼 384 地下 328
11	非机动车停车数	辆	602	地上 602 地下 0
12	床位数	床	350	
	本期床位	床	170	
13	远期床位	床	180	

2024年1月26日下午，孟津区国土空间规划委员会第一次会议审议通过本案。



- 说明
1. 本图依据《孟津北区安置房和医院地块图则20230728》绘制
 2. 本图设计坐标为2000国家大地坐标系
 3. 图中尺寸表示建筑物外墙之间及建筑物外墙和红线间的距离；
 4. 所注建筑高度为室外地坪至女儿墙高度；
 5. 院区道路兼做消防道路，建筑物距消防道路之间不种植妨碍消防车作业的树木；
 6. 除特殊说明外，图中单位均以“m”计
 7. 场地各出入口和地下车库出入口均设置减速隔离带；
 8. 本工程室外铺地、绿化另详景观设计图；

姓名	职务	签字
王 强	项目负责人	
李 明	技术负责人	
张 伟	设计负责人	
刘 强	审核人	
陈 伟	审批人	
王 强	项目负责人	
李 明	技术负责人	
张 伟	设计负责人	
刘 强	审核人	
陈 伟	审批人	