




河南元本建筑设计有限公司
HENAN YUANBEN ARCHITECTURAL DESIGN CO., LTD.

建筑工程设计甲级：A141007350
人防工程设计乙级：216201806120004

注意

- 请标注比例尺及图例，一切尺寸均按图内数字所示为准
- 使用此图时须同时参照其它图纸，如发现有不一致之处，应以最新版设计为准
- 此图仅供甲方参考
- 此图版权归本公司所有

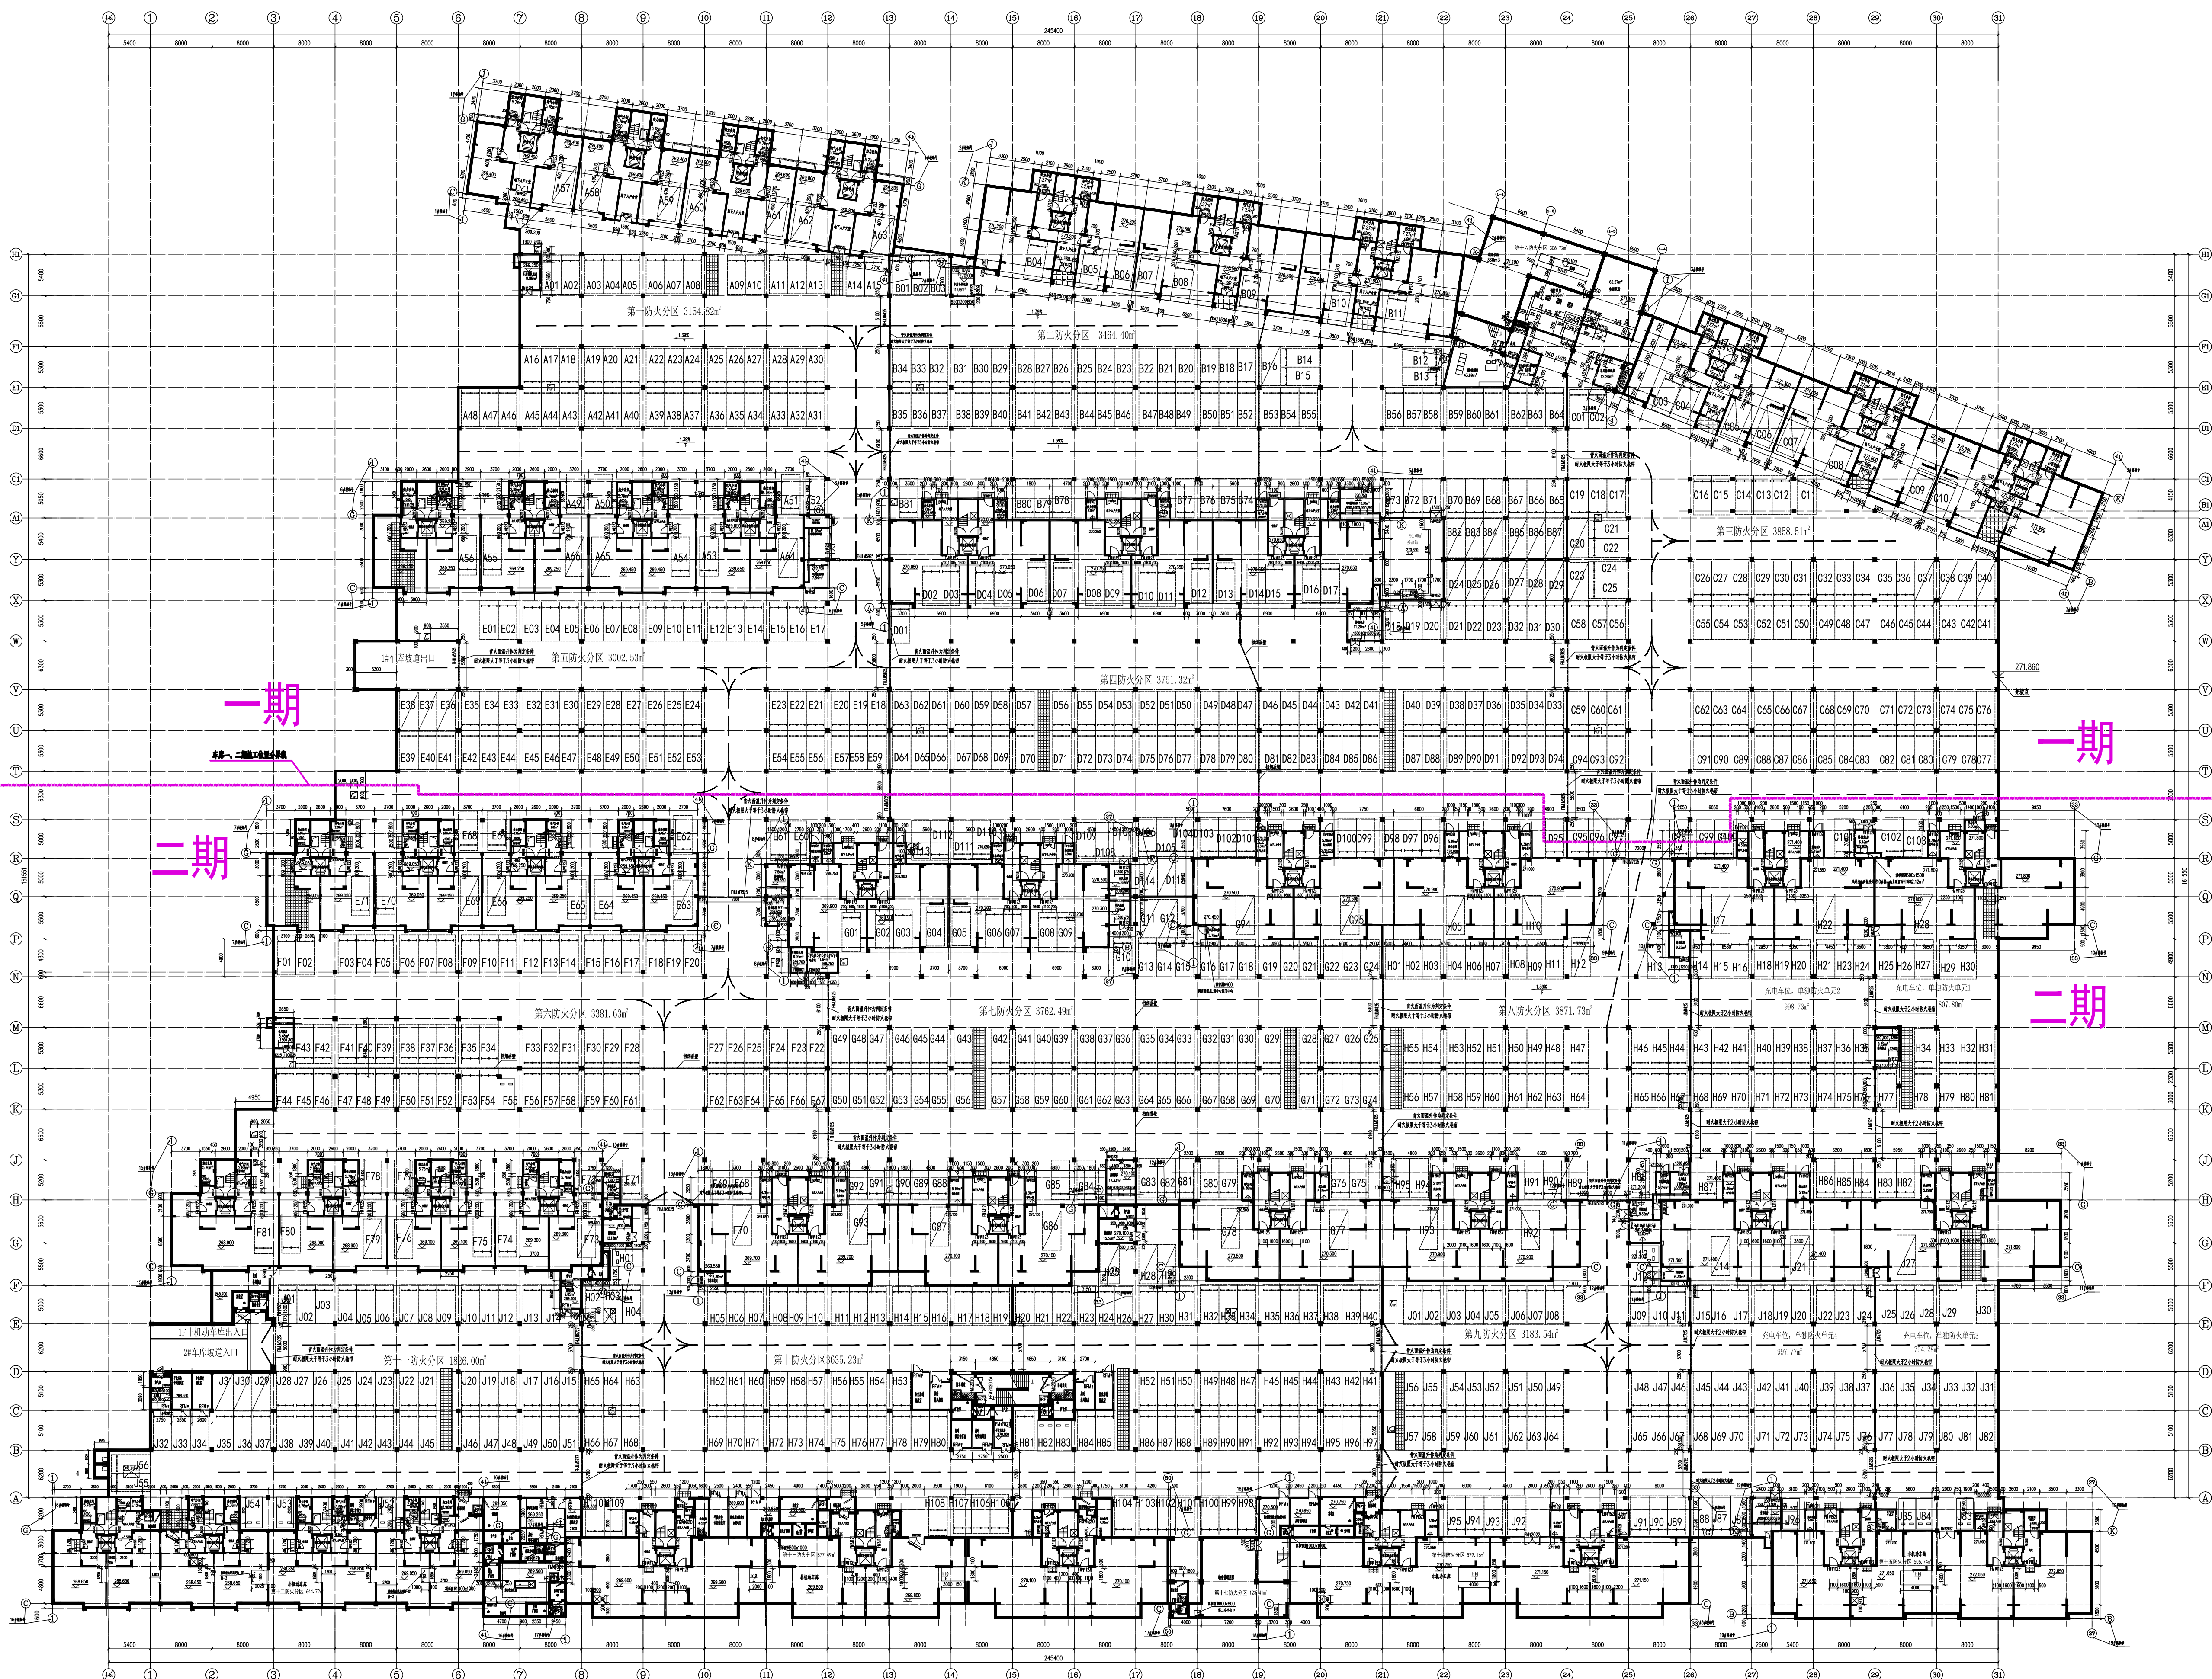

一、二期地下车库施工位置分界示意图 1:300

注：1、一期总建筑面积为5177.41平方米（其中半停楼地下室建筑面积为4097.16平方米，车库部分建筑面积为1080.25平方米）。
2、一期的停车位数量为406个。

出图专用章

注册专用章

建设单位

洛阳弘坤置业有限公司

项目名称

建业·中弘熙上园

图纸名称

一、二期地下车库施工位置分界示意图

项目负责 白彦格
专业负责 白彦格

审核 王鹏
校对 白彦格
设计 常利琴

工程号 WJY-03-2021-07-01

版次 1 比例 1:200

图别 施工图 图号 建施-09

总张数 10 日期 2021.11